



VILLA DUPLEX F6

6 pièces · garage de 3 véhicules

4

chambres autonomes

300 m²

superficie du terrain

99,34 m²

RDC

114 m²

Étage

COMPOSITION

4 chambres autonomes

3 chambres secondaires + 1 suite parentale avec balcon, dressing et très grande salle d'eau.

Espaces de vie


Grand salon · Salle à manger · Débarras · Buanderie

Garage

Garage de 3 véhicules



Un duplex pensé pour votre avenir

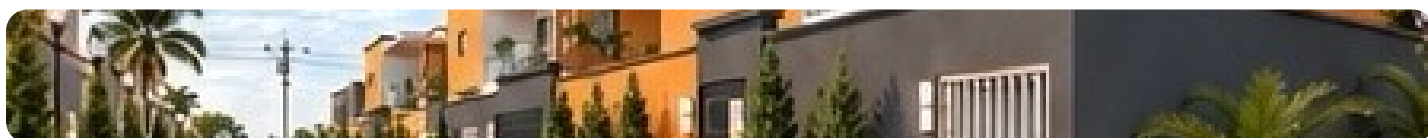

VILLA DUPLEX F6

Plan, livraison et conditions



LIVRAISON TOUT-FINI

- ✓ Pantigré (décoration murale)
- ✓ Peinture
- ✓ Fenêtres en aluminium avec vitrage
- ✓ Staff décoratif
- ✓ Carrelage
- ✓ Clôture
- ✓ Portail coulissant + portillon

BONUS

Toiture en dalle béton protégée par une couverture en tôle.

LIVRAISON

4 mois après solde.

300 m²

Terrain

99,34 m²

RDC

114 m²

Étage